







# ΕΦΗΜΕΡΙΣ ΤΗΣ ΚΥΒΕΡΝΗΣΕΩΣ

## ΤΗΣ ΕΛΛΗΝΙΚΗΣ ΔΗΜΟΚΡΑΤΙΑΣ

ΤΕΥΧΟΣ ΤΕΤΑΡΤΟ Αρ. Φύλλου 532

1 Ιουλίου 2002


## ΑΠΟΦΑΣΕΙΣ

Αριθ. 1018912/1540/Β0010

Καθορισμός ορίων αιγιαλού και δημιουργία ζώνης παραλίας στην περιοχή «Αστρακερή» Καρουσάδων Δήμου Εσπερίων Νομού Κερκύρας.

**Ο ΥΠΟΥΡΓΟΣ ΟΙΚΟΝΟΜΙΑΣ ΚΑΙ ΟΙΚΟΝΟΜΙΚΩΝ**

'Εχοντας υπόψη:

1. Τις διατάξεις της παρ.2 του άρθρου 34 του Ν.2971/2001 (ΦΕΚ 285/ τ.Α΄/19.12.2001) περί αιγιαλού και παραλίας, σύμφωνα με τις οποίες οι εκκρεμείς υποθέσεις που αφορούν τον καθορισμό αιγιαλού και παραλίας εξακολουθούν να διέπονται από τις ισχύουσες μέχρι την έναρξη ισχύος του νόμου αυτού διατάξεις.

2. Τις διατάξεις του Ν. 3200/55 «περί διοικητικής αποκεντρώσεως όπως αυτές τροποποιήθηκαν και ισχύουν σήμερα με τα Ν.Δ. 532/70, Β.Δ. 704/70, Β.Δ.705/70, Β.Δ. 192/72, Π.Δ. 71/84, Π.Δ. 347/86, Ν. 2026/92 και Π.Δ. 97/93.

3. Τις διατάξεις του Α.Ν.2344/40 «περί αιγιαλού και παραλίας» όπως έχουν τροποποιηθεί και συμπληρωθεί μεταγενέστερα.

4. Τις διατάξεις του Ν.Δ. 439/70 «περί συμπληρώσεως των διατάξεων περί αιγιαλού».

5. Τις διατάξεις του άρθρου 20 Ν. 719/77 «περί του τρόπου σύνταξης τοπογραφικών και υψομετρικών διαγραμμάτων από ιδιώτες μηχανικούς κ.λ.π.».

6. Τις διατάξεις του άρθρου 100 του Π.Δ.284/88 «περί συγκροτήσεως μεταξύ άλλων και της επιτροπής καθορισμού ορίων αιγιαλού παραλίας και θέσεων αμμοληψίας».

7. Την υπ'αριθ. 1078204/927/0006Α/6.8.1992 κοινή Υπουργική Απόφαση των Υπουργών Προεδρίας και Οικονομικών, με την οποία διατηρείται σε ισχύ η Επιτροπή καθορισμού ορίων αιγιαλού - παραλίας και θέσεων αμμοληψίας.

8. Τις διατάξεις του άρθρου 19 παραγρ. 5 Ν. 2344/95, του άρθρου 52 παραγρ. 6 Ν. 2218/94, του άρθρου 4 παραγρ. 7 του Ν. 2240/94, δυνάμει των οποίων αρμοδιότητες του Υπουργείου Οικονομικών που είχαν μεταβιβασθεί στους Νομάρχες, ανήκουν στον Περ/κό Δ/ντή, σε συνδυασμό με αυτές του άρθρου 14 παραγρ. 2 του Ν. 2399/96 με τις οποίες προβλέπεται η κατάργηση των θέσεων των Περ/κών Δ/ντών, οι αρμοδιότητες πλέον του οποίου περιήλθαν στο Γενικό Γραμματέα της Περιφέρειας και ασκούνται από τον Αναπληρωτή Περ/κό Δ/ντή.

9. Τις διατάξεις του τέταρτου εδαφίου της παραγρ.2 του άρθρου 1 και της παραγρ. 6 του ίδιου άρθρου του Ν. 2503/97 «Διοίκηση, οργάνωση, στελέχωση της Περιφέρειας, ρύθμιση θεμάτων για την τοπική αυτοδιοίκηση και άλλες διατάξεις (ΦΕΚ 107/Α), σύμφωνα με τις οποίες οι Περ/κές Υπηρεσίες του Υπουργείου Οικονομικών, που συγκροτούσαν την Περ/κή Διοίκηση του Νομού ή Νομαρχίας, δεν υπήχθησαν στην ενιαία οργανική μονάδα της Περιφέρειας, ούτε καταργήθηκαν, αλλά αποτελούν από 1.9.97, Υπηρεσίες του Υπουργείου Οικονομικών.

10. Το αριθ. 28979/31.10.97 έγγραφο της Δ/νσης Διοίκησης του Υπ. Εσωτερικών, Δημ. Διοίκησης και Αποκέντρωσης, σύμφωνα με το οποίο οι αρμοδιότητες του Γενικού Γραμματέα της Περιφέρειας σε θέματα Υπηρεσιών του Υπουργείου Οικονομικών μεταφέρονται από 1.9.97 στον Υπουργό Οικονομικών.

11. Την υπ'αριθμ. 1100383/1330/Α0006/31.10.2001 (ΦΕΚ 1485/τ.Β΄/31.10.2001) κοινή απόφαση του Πρωθυπουργού και Υπουργού Οικονομικών «περί ανάθεσης αρμοδιοτήτων του Υπουργού Οικονομικών στους Υφυπουργούς».

12. Την υπ' αριθμ. 1115093/1378/Α0006/17.12.2001 (ΦΕΚ 1720/τ.Β΄/21.12.2001) απόφαση του Υφυπουργού Οικονομικών περί μεταβίβασης αρμοδιοτήτων του Υφυπουργού Οικονομικών στους Γεν. Γραμματέα, Γεν. Δ/ντές κ.λπ. του Υπ. Οικονομικών».

13. Την από 2.10.2000 έκθεση της Επιτροπής καθορισμού των ορίων αιγιαλού και παραλίας στη θέση «ΑΣΤΡΑΚΕΡΗ» Καρουσάδων Δήμου Εσπερίων Νομού Κερκύρας και το από Νοέμβριο του 99, τοπογραφικό διάγραμμα που συντάχθηκε από τον τοπογράφο Μηχανικό Τ.Ε. Γεράσιμο Μπαλατσινό σε κλίμακα 1:500 και το οποίο ελέγχθηκε ως προς την ακρίβεια και τήρηση των προδιαγραφών στις 9.11.99 από την Θεοδώρα Μπαλή μηχανικό της ΤΥΔΚ Π.Ι.Ν. και θεωρήθηκε την ίδια ημερομηνία από τον Προϊστάμενο ΤΥΔΚ όπως ορίζουν οι διατάξεις του αρθ.20 του Ν. 719/77 και συνοδεύει την έκθεση της προαναφερόμενης Επιτροπής.

14. Την σύμφωνη γνώμη του Γενικού Επιτελείου Ναυτικού, που διατυπώθηκε στο Φ.544.5/383/01/16.5.2001 έγγραφό του, αποφασίζουμε:

Επικυρώνουμε την από 2.10.00 έκθεση της, κατά το άρθρο 100 του Π.Δ. 284/88 αρμόδιας Επιτροπής περί χάραξης ορίων του αιγιαλού και δημιουργία ζώνης παραλίας

στη περιοχή «Αστρακερή» Καρουσάδων Δήμου Εσπερίων Ν. Κερκύρας, καθώς επίσης και το από έτος 1999 σχετικό με τη χάραξη Τοπογραφικό - Υψομετρικό Διάγραμμα κλίμακας 1:500 που συντάχθηκε από τον Γερ. Μπαλατσινό και το οποίο ελέγχθηκε ως προς την ακρίβεια της αποτύπωσης και θεωρήθηκε την ίδια ημερομηνία όπως ορίζουν οι διατάξεις του αρθ.20 του Ν. 719/77.

-Στο τοπογραφικό αυτό διάγραμμα καθορίστηκε από την αρμόδια Επιτροπή όπως πιο πάνω αναφέρεται η οριογραμμή του αιγιαλού με κόκκινη συνεχόμενη πολυγωνική γραμμή με στοιχεία Κ1, Κ2, Κ3, Κ4...... Κ14, Κ15 της οποίας οι κορυφές εξασφαλίζονται με συντεταγμένες Κρατικού Δικτύου.

Την οριογραμμή της παραλίας με κίτρινη συνεχόμενη πολυγωνική γραμμή με στοιχεία: Κ'1, Κ'2, Κ'3, Κ'4...... Κ'13, Κ'14, Κ'15 παράλληλη της γραμμής αιγιαλού σε απόσταση 10 μέτρων από αυτήν όπου δε συμπίπτει.

Δεν υφίσταται παλαιός αιγιαλός, ούτε κτίσματα εντός της ζώνης παραλίας.

Η παρούσα απόφαση μαζί με την έκθεση της Επιτροπής και το τοπογραφικό διάγραμμα, να δημοσιευθούν στην Εφημερίδα της Κυβερνήσεως.

Αθήνα, 9 Απριλίου 2002

Με εντολή Υπουργού
Ο Γεν. Διευθυντής Δ.Π. & Εθν. Κληρ/των
ΣΠ. Ι. ΣΤΑΘΗΣ

---

ΕΚΘΕΣΗ ΕΠΙΤΡΟΠΗΣ ΚΑΘΟΡΙΣΜΟΥ
ΤΩΝ ΟΡΙΩΝ ΑΙΓΙΑΛΟΥ

Για τον καθορισμό του αιγιαλού στην θέση Αστρακερή Καρουσάδων Δήμου Εσπερίων.

Στην Κέρκυρα σήμερα την 2.10.2000 ημέρα Δευτέρα οι υπογεγραμμένοι:

1. Αθανασία Αργυρού,Προϊσταμένη Κτηματικής Υπηρεσίας του Δημοσίου Κέρκυρας.

2. Ιωάννης Μυτιληναίος,αντικαταστάτης του Λιμενάρχη Κέρκυρας.

3. Ιωσήφ Ροδίτης, Προϊστάμενος ΤΥΔΚ.

που αποτελούν την Επιτροπή Καθορισμού των ορίων αιγιαλού, σύμφωνα με το άρθρο 74 του Π.Δ. 637/77 και την υπ αριθμόν ΚΥ/990/02.11.1999 πρόσκληση της προέδρου πραγματοποιήσαμε αυτοψία στην προαναφερθείσα περιοχή την 9η Νοεμβρίου 1999.

Λαβόντες υπ όψη:

1. Την από 25.10.1999 αίτηση του Αντώνη Ασωνίτη με την οποία ζητείται ο καθορισμός των ορίων αιγιαλού στην περιοχή.

3. Το από Νοεμβρίου 1999 Τοπογραφικό διάγραμμα που συντάχθηκε από τον Γεράσιμο Μπαλατσινό σε μία (1) πινακίδα σε κλίμακα 1:500 ελεγμένο τις 9.11.1999 από την ΤΥΔΚ Περιφέρειας Ιονίων Νήσων για την ακρίβεια και την τήρηση των προδιαγραφών και θεωρημένο την ίδια ημερομηνία από τον προϊστάμενο της ως άνω ΤΥΔΚ Περιφέρειας Ιονίων Νήσων Ιωσήφ Ροδίτη,όπως ορίζει το άρθρο 20 του Ν. 719/77.

4. Το άρθρο 23 του Ν. 1337/83 και το Π.Δ 12.3.1983 (ΦΕΚ 33Α /14.03.1983) «περί προστασίας των ακτών».

5. Τις διατάξεις του Α.Ν. 2344/40 όπως τροποποιήθηκε καθώς επίσης τη σχετική Δικαστηριακή και Διοικητική Νομολογία.

6. Την αντίληψη που σχηματίσαμε για το πλάτος της βρεχόμενης ζώνης της ξηράς και λοιπών στοιχείων δηλαδή:

Α. Ήπια κλίση του εδάφους 0-5%,αραιή θαμνώδης βλάστηση, κλίση προς τη θάλασσα μικρότερη του 5%.

Β. Απότομη αλλαγή υψομέτρου στο τέλος του αμμώδους τμήματος όπου η σύνθεση του εδάφους χαρακτηρίζεται από στρωσιγενή μάργα.

Γ. Αμμώδης ακτή και βυθός.

Δ. Αύξηση του βάθους της θάλλασας πολύ ήπια με αραιούς υφάλους χαμηλού ύψους και πεπλατυσμένης μορφής.

Ε. Απουσία παλιρροιών και θαλάσσιων ρευμάτων.

ΣΤ. Άνεμοι Βόρειοι - Βορειοδυτικοί που δημιουργούν κυματισμό που δεν φθάνει στην ακτή ποτέ το 1 μ.

6. Λοιπά στοιχεία που αφορούν την παλαιότητα ή όχι παραλιακών κτισμάτων και προηγούμενη οριοθέτηση αιγιαλού στην περιοχή (Απόφαση Νομάρχη Κέρκυρας Ο.Ε. 16473/05.12.1979 ΦΕΚ 3/Δ711.01.1980.

7. Το έγγραφο με Αρ. Φ.544.5/306Λλ) Αρ. Σχ. 671/ 12.5.00 Υπ. Εθνικής Άμυνας Γενικό Επιτελείο Ναυτικού Διεύθυνση Α2 Τμήμα Ιε

Αποφασίζει

1. Καθορίζει στο Τοπογραφικό Διάγραμμα

Α. Την οριακή γραμμή του αιγιαλού με κόκκινη διακεκομένη πολυγωνική γραμμή Κ1, Κ2, Κ3, Κ4, Κ5, Κ6, Κ7, Κ8, Κ9, Κ10, Κ11, Κ12, Κ13, Κ14, Κ15 της οποίας εξασφαλίζονται από το Κρατικό Τριγωνομετρικό δίκτυο με τις ακόλουθες συντεταγμένες:

| Α/Α | Χ | Υ |
|---|---|---|
| Κ1 | -18.182,92 | 4.964,97 |
| Κ2 | -18.193,87 | 4.967,73 |
| Κ3 | -18.220,61 | 5.006,73 |
| Κ4 | -18.242,33 | 5.014,22 |
| Κ5 | -18.309,90 | 5.050,62 |
| Κ6 | -18.365,45 | 5.078,12 |
| Κ7 | -18.388,46 | 5.090,82 |
| Κ8 | -18.429,54 | 5.126,74 |
| Κ9 | -18.446,96 | 5.134,81 |
| Κ10 | -18.490,71 | 5.170,41 |
| Κ11 | -18.569,99 | 5.217,55 |
| Κ12 | -18.599,27 | 5.257,67 |
| Κ13 | -18.594,50 | 5.295,34 |
| Κ14 | -18.586,64 | 5.308,77 |
| Κ15 | -18.59329 | 5.318,30 |

Β. Την οριογραμμή της παραλίας με συνεχή κίτρινη πολυγωνική γραμμή Κ'1, Κ'2, Κ'3, Κ'4, Κ'5, Κ'6, Κ'7, Κ'8, Κ'9, Κ'10, Κ'11, Κ'12, Κ'13, Κ'14, Κ'15 παράλληλη της γραμμής αιγιαλού και σε απόσταση 10 μέτρων από αυτήν όπου δεν συμπίπτει.

2. Διαπιστώνεται ότι:

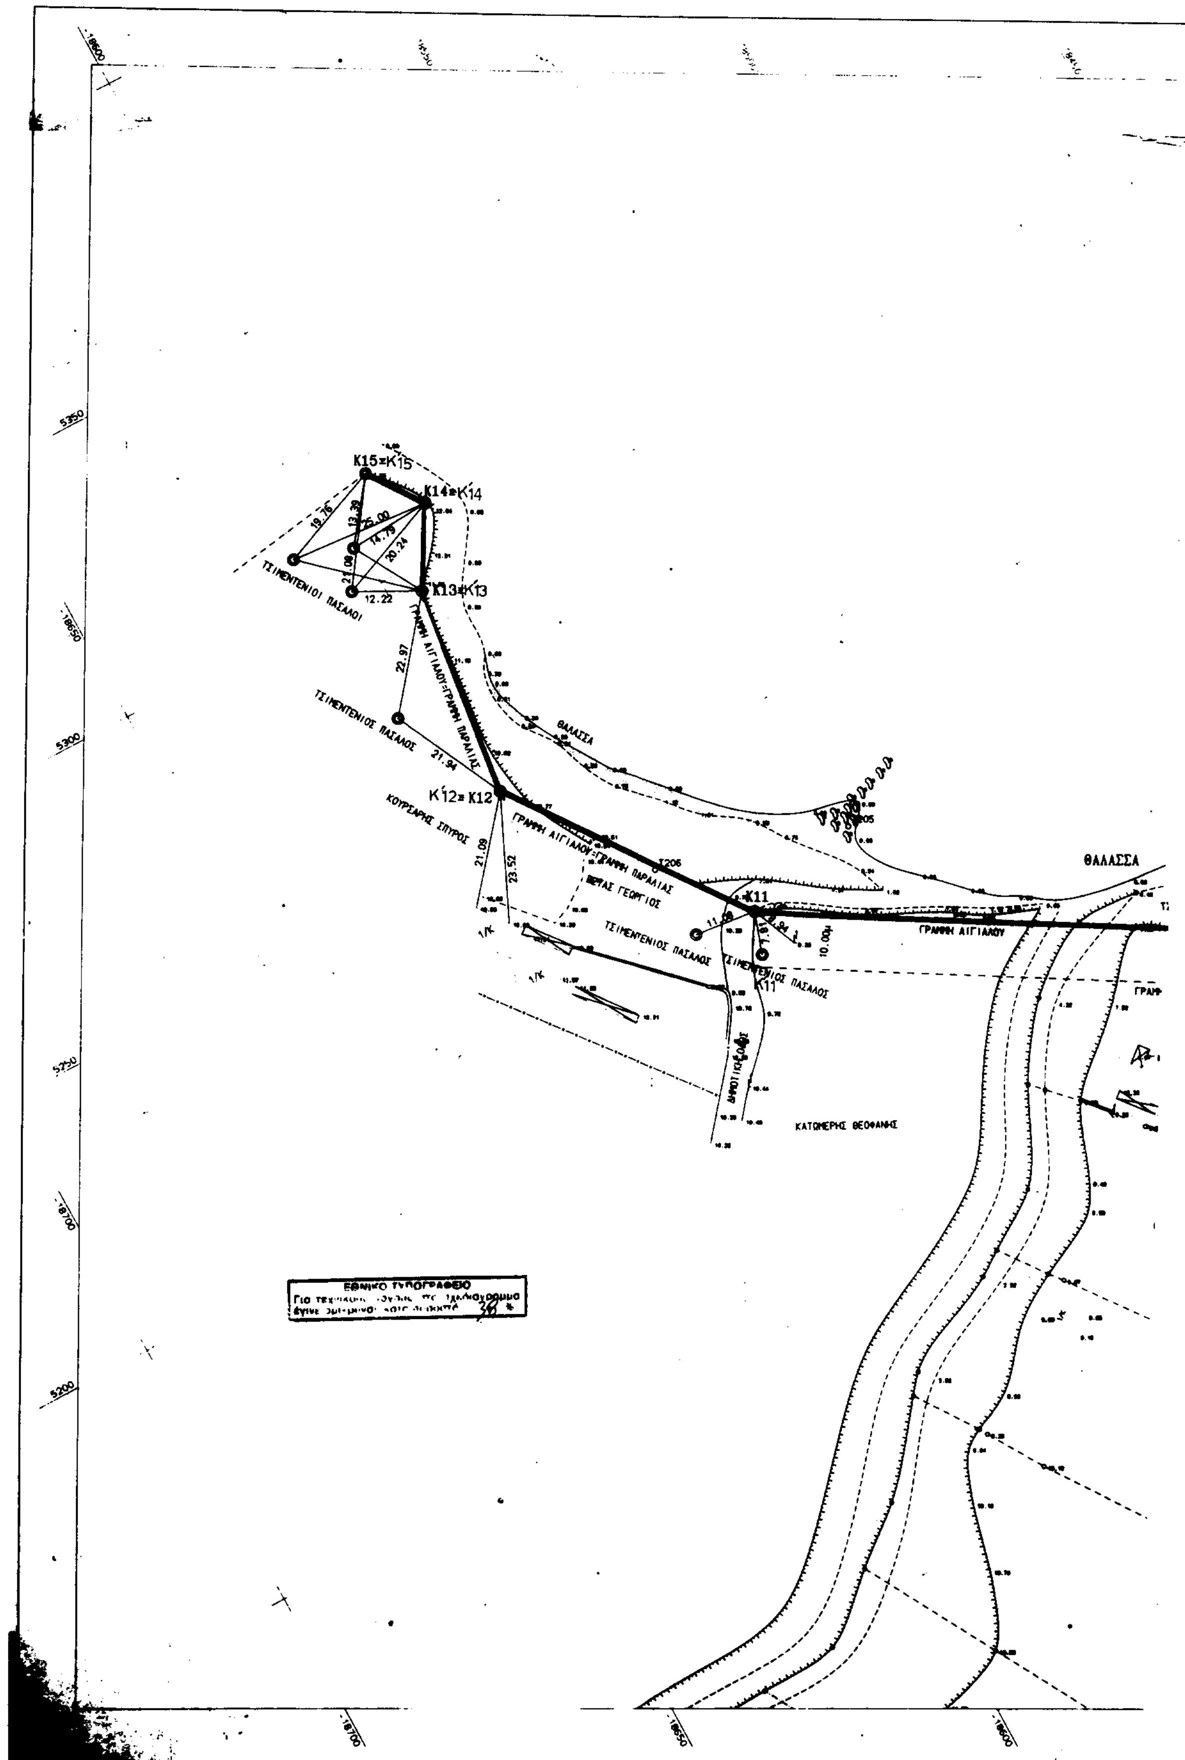
Α. Δεν υφίσταται παλαιός αιγιαλός ούτε κτίσματα εντός της ζώνης της παραλίας και

Β. Ο καθορισμός των οριογραμμών αιγιαλού και παραλίας γίνεται για πρώτη φορά στην περιοχή.

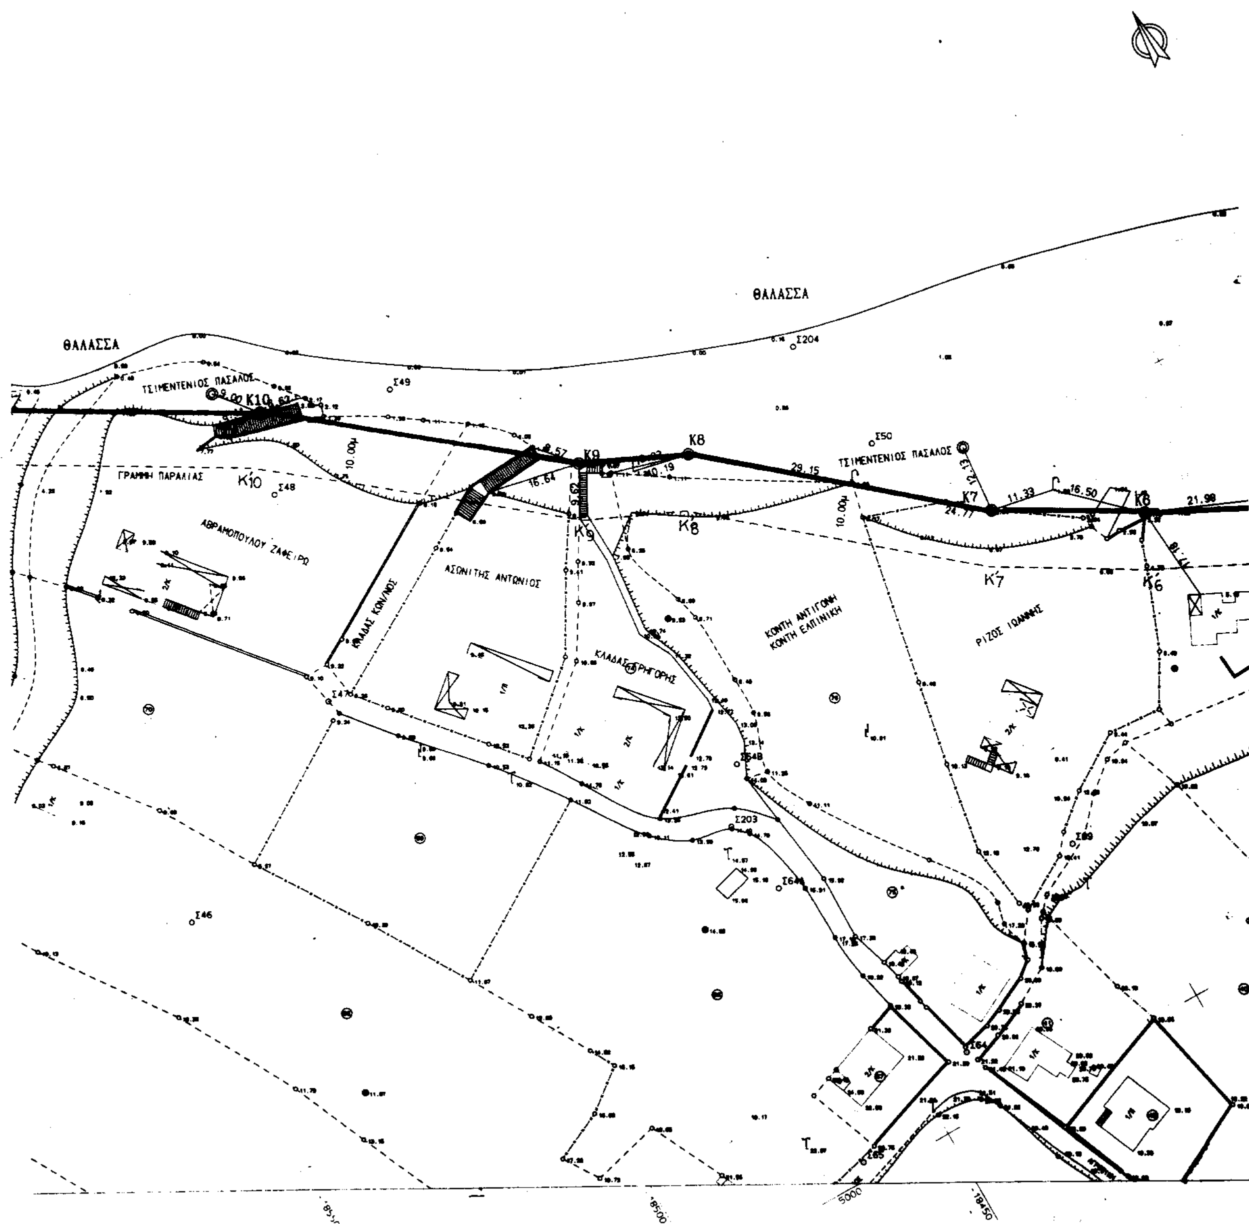
Κέρκυρα, 2 Οκτωβρίου 2000

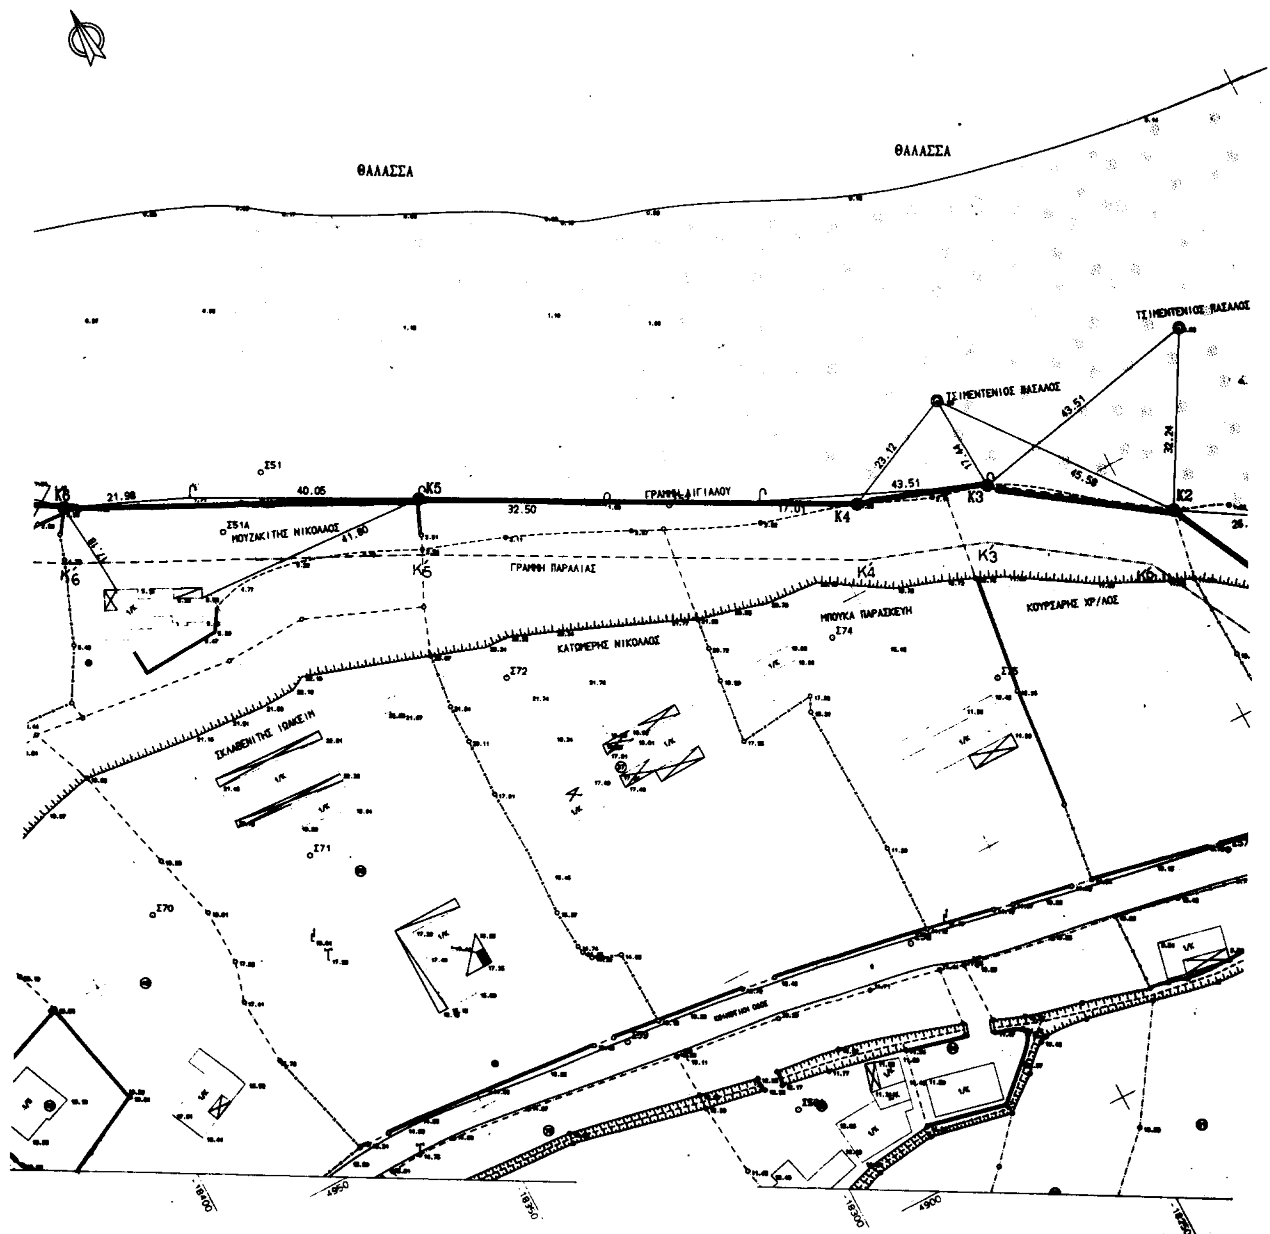
Η Πρόεδρος
ΑΘΑΝΑΣΙΑ ΑΡΓΥΡΟΥ

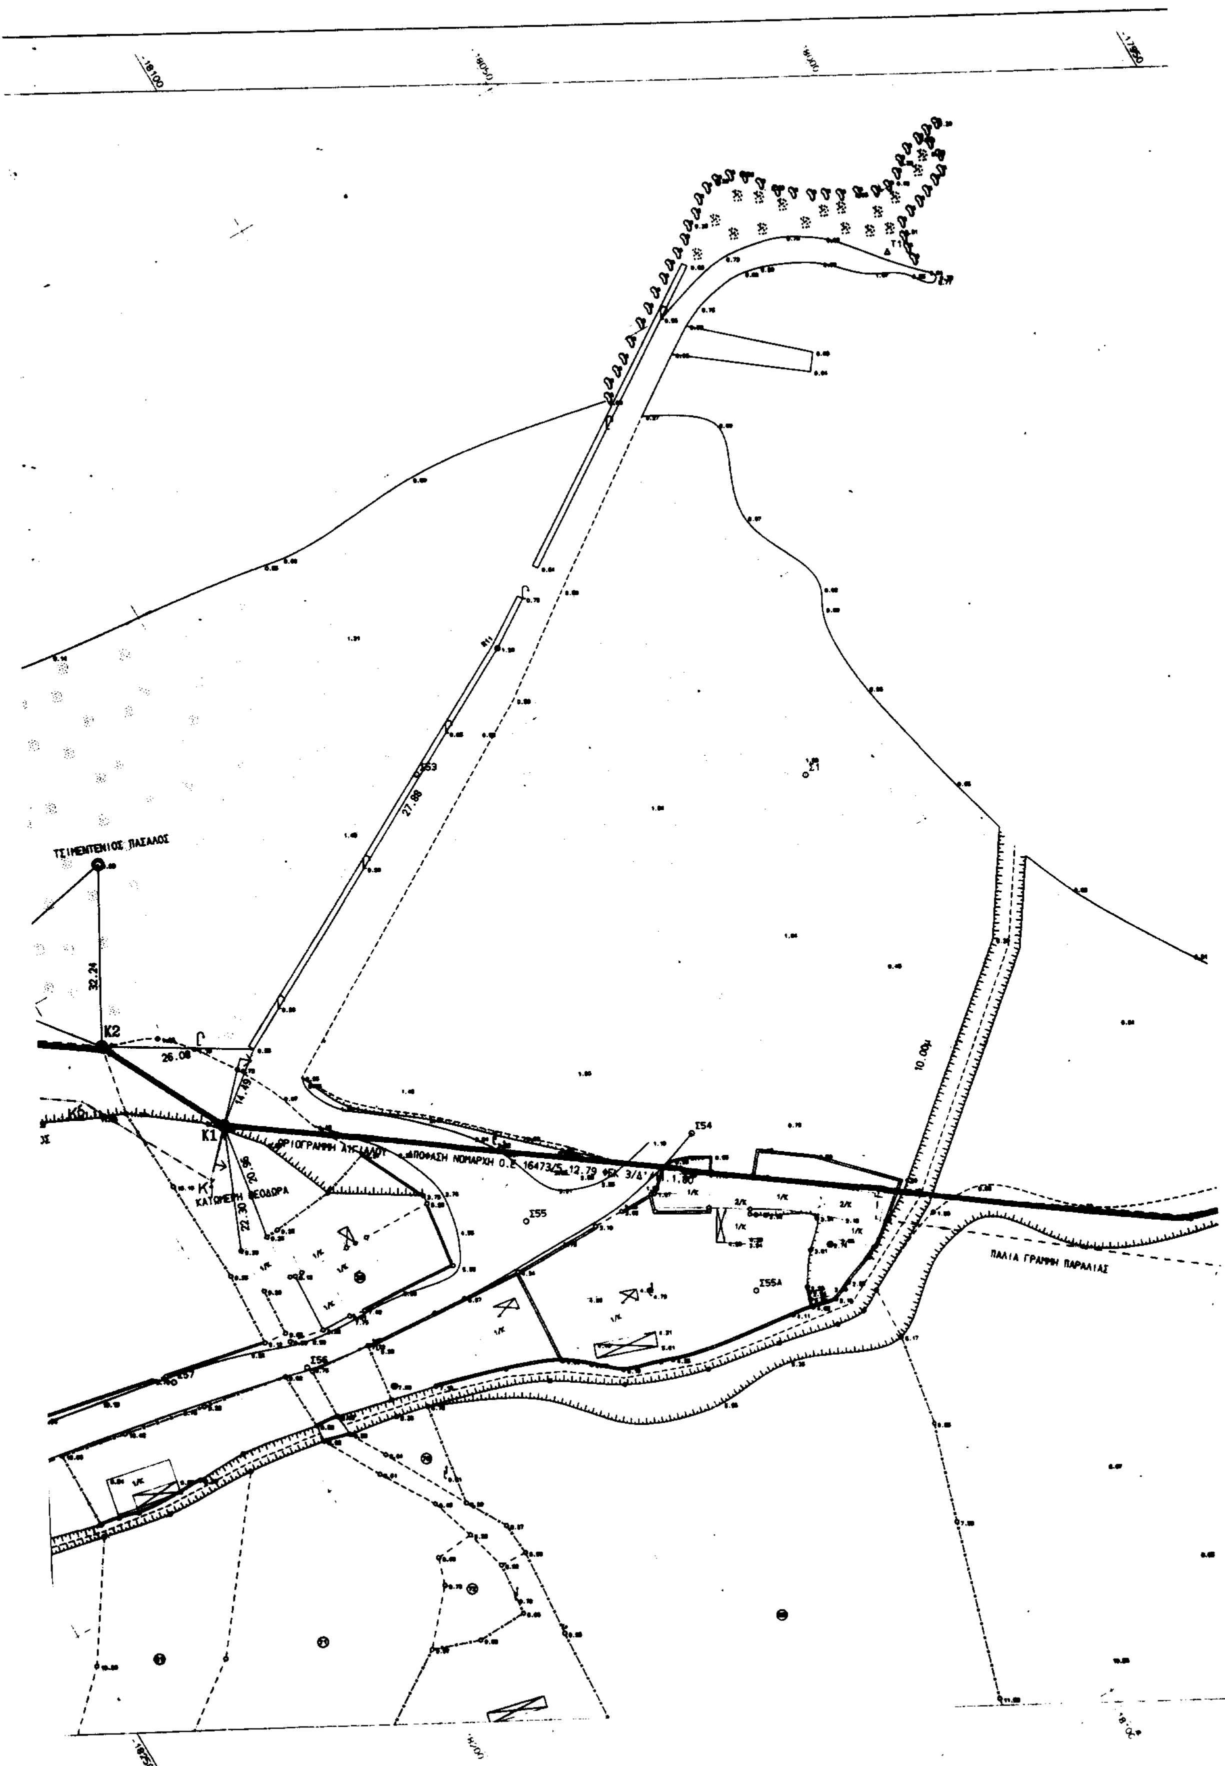
Τα Μέλη
ΙΩΑΝΝΗΣ ΜΥΤΗΛΗΝΑΙΟΣ
ΙΩΣΗΦ ΡΟΔΙΤΗΣ

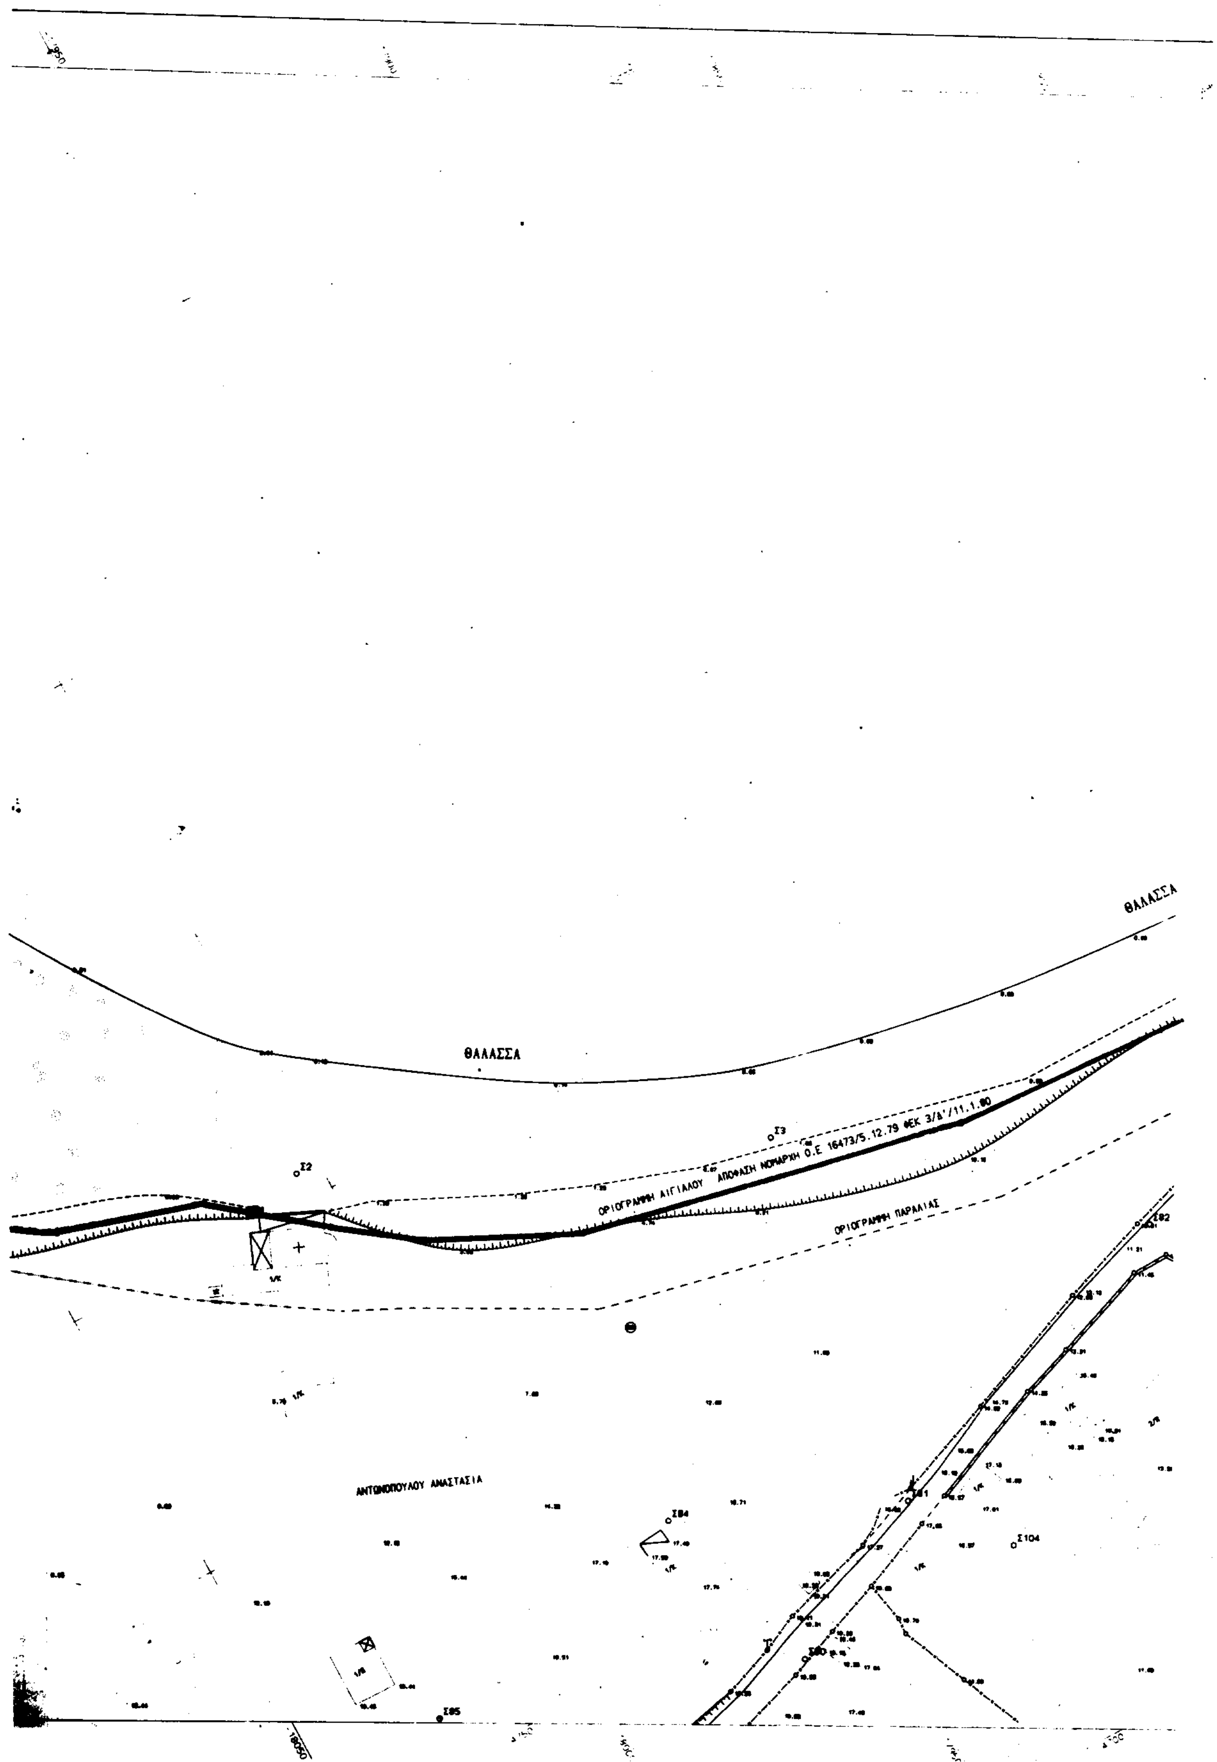


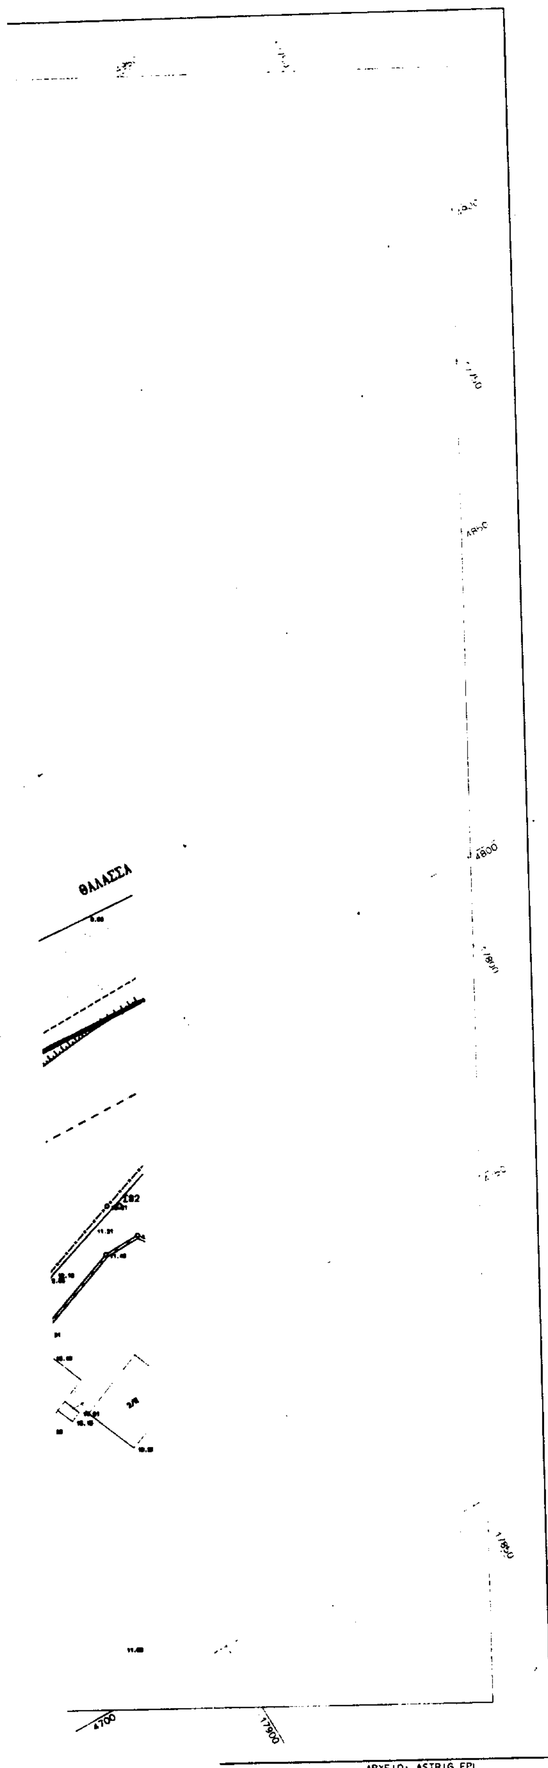
5350
5300
5250
5200
K15≡K΄15
K14≡K΄14
K13≡K΄13
K΄12≡K12
K11
K΄11
19.76
13.39
25.00
14.79
20.24
12.22
22.97
21.94
21.09
23.52
10.00
ΤΣΙΜΕΝΤΕΝΙΟΙ ΠΑΣΑΛΟΙ
ΤΣΙΜΕΝΤΕΝΙΟΣ ΠΑΣΑΛΟΣ
ΓΡΑΜΜΗ ΑΙΓΙΑΛΟΥ-ΓΡΑΜΜΗ ΠΑΡΑΛΙΑΣ
ΘΑΛΑΣΣΑ
ΚΟΥΡΣΑΡΗΣ ΣΠΥΡΟΣ
ΒΕΤΑΣ ΓΕΩΡΓΙΟΣ
ΓΡΑΜΜΗ ΑΙΓΙΑΛΟΥ
ΔΗΜΟΤΙΚΟΣ ΔΡΟΜΟΣ
ΚΑΤΩΜΕΡΗΣ ΘΕΟΦΑΝΗΣ
ΕΘΝΙΚΟ ΤΥΠΟΓΡΑΦΕΙΟ


ΘΑΛΑΣΣΑ
ΘΑΛΑΣΣΑ
ΤΣΙΜΕΝΤΕΝΙΟΣ ΠΑΣΑΛΟΣ
ΤΣΙΜΕΝΤΕΝΙΟΣ ΠΑΣΑΛΟΣ
Κ10
Κ9
Κ8
Κ7
Κ6
Κ'10
Κ'9
Κ'8
Κ'7
Κ'6
ΓΡΑΜΜΗ ΠΑΡΑΛΙΑΣ
ΑΒΡΑΜΟΠΟΥΛΟΥ ΖΑΦΕΙΡΩ
ΑΣΩΝΙΤΗΣ ΑΝΤΩΝΙΟΣ
ΚΛΑΔΑΣ ΚΩΝ/ΝΟΣ
ΚΛΑΔΑΣ ΓΡΗΓΟΡΗΣ
ΚΟΝΤΗ ΑΝΤΙΓΟΝΗ
ΚΟΝΤΗ ΕΛΠΙΝΙΚΗ
ΡΙΖΟΣ ΙΩΑΝΝΗΣ
16.64
29.15
11.33
16.50
21.98
10.00
Σ49
Σ50
Σ204
Σ48
Σ47
Σ46
Σ203
5000


ΘΑΛΑΣΣΑ
ΘΑΛΑΣΣΑ
ΤΣΙΜΕΝΤΕΝΙΟΣ ΠΑΣΣΑΛΟΣ
ΤΣΙΜΕΝΤΕΝΙΟΣ ΠΑΣΣΑΛΟΣ
ΓΡΑΜΜΗ ΑΙΓΙΑΛΟΥ
ΓΡΑΜΜΗ ΠΑΡΑΛΙΑΣ
ΜΟΥΖΑΚΙΤΗΣ ΝΙΚΟΛΑΟΣ
ΚΑΤΟΜΕΡΗΣ ΝΙΚΟΛΑΟΣ
ΜΠΟΥΚΑ ΠΑΡΑΣΚΕΥΗ
ΚΟΥΡΣΑΡΗΣ ΧΡ/ΛΟΣ
ΣΚΛΑΒΕΝΙΤΗΣ ΙΩΑΚΕΙΜ
K6
K5
K4
K3
K2
21.98
40.05
32.50
43.51
43.12
45.58
32.24
23.12
17.01
41.60
Σ51
Σ51Α
Σ72
Σ74
Σ71
Σ70
4950
4900


ΤΣΙΜΕΝΤΕΝΙΟΣ ΠΑΣΣΑΛΟΣ
K2
K1
32.24
26.08
14.49
27.88
20.96
22.30
Σ53
Σ54
Σ55
Σ55Α
Σ56
Σ57
ΚΑΤΩΜΕΡΗ ΘΕΟΔΩΡΑ
ΟΡΙΟΓΡΑΜΜΗ ΑΙΓΙΑΛΟΥ
ΑΠΟΦΑΣΗ ΝΟΜΑΡΧΗ 0.Ε 16473/5.12.79 ΦΕΚ 3/Δ'
10.00
ΠΑΛΙΑ ΓΡΑΜΜΗ ΠΑΡΑΛΙΑΣ


ΘΑΛΑΣΣΑ
ΘΑΛΑΣΣΑ
ΟΡΙΟΓΡΑΜΜΗ ΑΙΓΙΑΛΟΥ ΑΠΟΦΑΣΗ ΝΟΜΑΡΧΗ Ο.Ε 16473/5.12.79 ΦΕΚ 3/Δ'/11.1.80
ΟΡΙΟΓΡΑΜΜΗ ΠΑΡΑΛΙΑΣ
ΑΝΤΩΝΟΠΟΥΛΟΥ ΑΝΑΣΤΑΣΙΑ
Σ2
Σ3
Σ84
Σ85
Σ104
Σ82




[illegible] ΚΟΡΥΦΩΝ ΑΙΓΙΑΛΟΥ

| α/α | Χ | Υ |
|---|---|---|
| Κ1 | -18182.92 | 4964.97 |
| Κ2 | -18193.87 | 4987.73 |
| Κ3 | -18220.61 | 5006.63 |
| Κ4 | -18242.33 | 5014.22 |
| Κ5 | -18309.90 | 5050.62 |
| Κ6 | -18365.45 | 5078.12 |
| Κ7 | -18388.46 | 5091.82 |
| Κ8 | -18429.54 | 5126.74 |
| Κ9 | -18446.96 | 5134.81 |
| Κ10 | -18490.71 | 5170.41 |
| Κ11 | -18569.99 | 5217.55 |
| Κ12 | -18599.27 | 5257.67 |
| Κ13 | -18594.50 | 5295.34 |
| Κ14 | -18586.64 | 5308.77 |
| Κ15 | -18593.29 | 5318.30 |

ΥΠΟΥΡΓΕΙΟ ΟΙΚΟΝΟΜΙΚΩΝ
ΚΤΗΜΑΤΙΚΗ ΥΠΗΡΕΣΙΑ ΚΕΡΚΥΡΑΣ

## ΤΟΠΟΓΡΑΦΙΚΟ ΔΙΑΓΡΑΜΜΑ

ΚΑΘΟΡΙΣΜΟΥ ΟΡΙΩΝ ΑΙΓΙΑΛΟΥ - ΠΑΡΑΛΙΑΣ

ΠΕΡΙΟΧΗ ΑΣΤΡΑΚΕΡΗ
ΔΗΜΟΥ ΕΣΠΕΡΙΩΝ
ΝΟΜΟΥ ΚΕΡΚΥΡΑΣ

ΕΝΔΙΑΦΕΡΟΜΕΝΟΣ
ΑΝΤΩΝΙΟΣ ΑΣΩΝΙΤΗΣ

| ΑΝΑΔΟΧΟΣ ΜΕΛΕΤΗΤΗΣ | ΥΠΟΓΡΑΦΗ | Ο ΣΥΝΤΑΞΑΣ | ΗΜΕΡΟΜΗΝΙΑ ΣΥΝΤΑΞΑΣ | ΥΠΟΓΡΑΦΗ |
|---|---|---|---|---|
| ΜΠΑΛΑΤΣΙΝΟΣ ΓΕΡΑΣΙΜΟΣ<br>ΤΟΠΟΓΡΑΦΟΣ ΜΗΧΑΝΙΚΟΣ Τ.Ε | | ΜΠΑΛΑΤΣΙΝΟΣ ΓΕΡΑΣΙΜΟΣ<br>ΤΟΠΟΓΡ. ΜΗΧΑΝΙΚΟΣ Τ.Ε | ΝΟΕΜΒΡΙΟΣ 1999 | |

ΥΠΟΜΝΗΜΑ ΕΠΙΤΡΟΠΗΣ ΚΑΘΟΡΙΣΜΟΥ
ΟΡΙΩΝ ΑΙΓΙΑΛΟΥ - ΠΑΡΑΛΙΑΣ

κόκκινη γραμμή - οριογραμμή Αιγιαλού
κίτρινη γραμμή - οριογραμμή Παραλίας

Το παρόν τοπογραφικό διάγραμμα συνοδεύει την απο 02-10-1999 Έκθεση της επιτροπής καθορισμού ορίων Αιγιαλού και Παραλίας

Οι κορυφογραμμές εξασφαλίζονται όπως σημειώνεται στο διάγραμμα από ...
...δίκτυο ... ...........
Δεν υπάρχουν κτίσματα στην Ζώνη Παραλίας
....................................
Καθορίζεται ζώνη Παραλίας πλάτους .10μ. ..δέκα μέτρων..... για εξυπηρέτηση των σκοπών της παρ.1 του αρθ.7 Ν.2344/40

Η επιτροπή διεπίστωσε ότι δεν υπάρχει παλαιός Αιγιαλός.

Η ΕΠΙΤΡΟΠΗ

Ο ΠΡΟΕΔΡΟΣ
ΠΡ/ΝΟΣ ΤΗΣ ΚΤΗΜΑΤΙΚΗΣ ΥΠΗΡΕΣΙΑΣ ΚΕΡΚΥΡΑΣ

ΤΑ ΜΕΛΗ
1. Ο ΠΡ/ΝΟΣ Τ.Υ.Δ.Κ.
2. Ο ΛΙΜΕΝΑΡΧΗΣ

ΜΥΤΙΛΗΝ... ΑΝΘΥΠΟ... Λ.Σ.

| ΕΛΕΓΧΟΣ | | |
|---|---|---|
| Επιβλέπων | ημερομηνία | 6/11/99 |
| | υπογραφή | |
| Τμ. Μελετών | ημερομηνία | |
| | υπογραφή | |

| ΘΕΩΡΗΣΗ | | |
|---|---|---|
| ΠΡ/ΝΟΣ ΤΥΔΚ | ημερομηνία | 9-11-99 |
| | υπογραφή | |

ΔΙΑΝΟΜΗ ΠΙΝΑΚΙΔΩΝ

ΓΕΡΑΣΙΜΟΣ ΚΩΝ. ΜΠΑΛΑΤΣΙΝΟΣ
ΠΤΥΧ. ΤΟΠΟΓΡΑΦΟΣ ΜΗΧΑΝΙΚΟΣ Τ.Ε.
ΜΑΝΘΟΥ ΜΕΤΑΛΛΗΝΟΥ 1 - ΚΕΡΚΥΡΑ
ΤΗΛ. 0661-24401 & 38657

ΤΡΙΓΩΝΟΜΕΤΡΙΚΗ ΕΞΑΡΤΗΣΗ: Τ3,Τ14,Τ8,Τ7 ΜΕΘΟΔΟΣ ...
ΥΨΟΜΕΤΡΙΚΗ ΑΦΕΤΗΡΙΑ : R38(ΓΥΣ)=3.13m
ΜΕΘΟΔΟΣ ΑΠΟΤΥΠΩΣΗΣ : ΤΑΧΥΜΕΤΡΙΚΗ ΑΠΟΤΥΠΩΣΗ
ΧΡΟΝΟΛΟΓΙΑ ΑΠΟΤΥΠΩΣΗΣ : ΑΥΓΟΥΣΤΟΣ 1999

ΚΛΙΜΑΚΑ 1:500

ΑΡ.